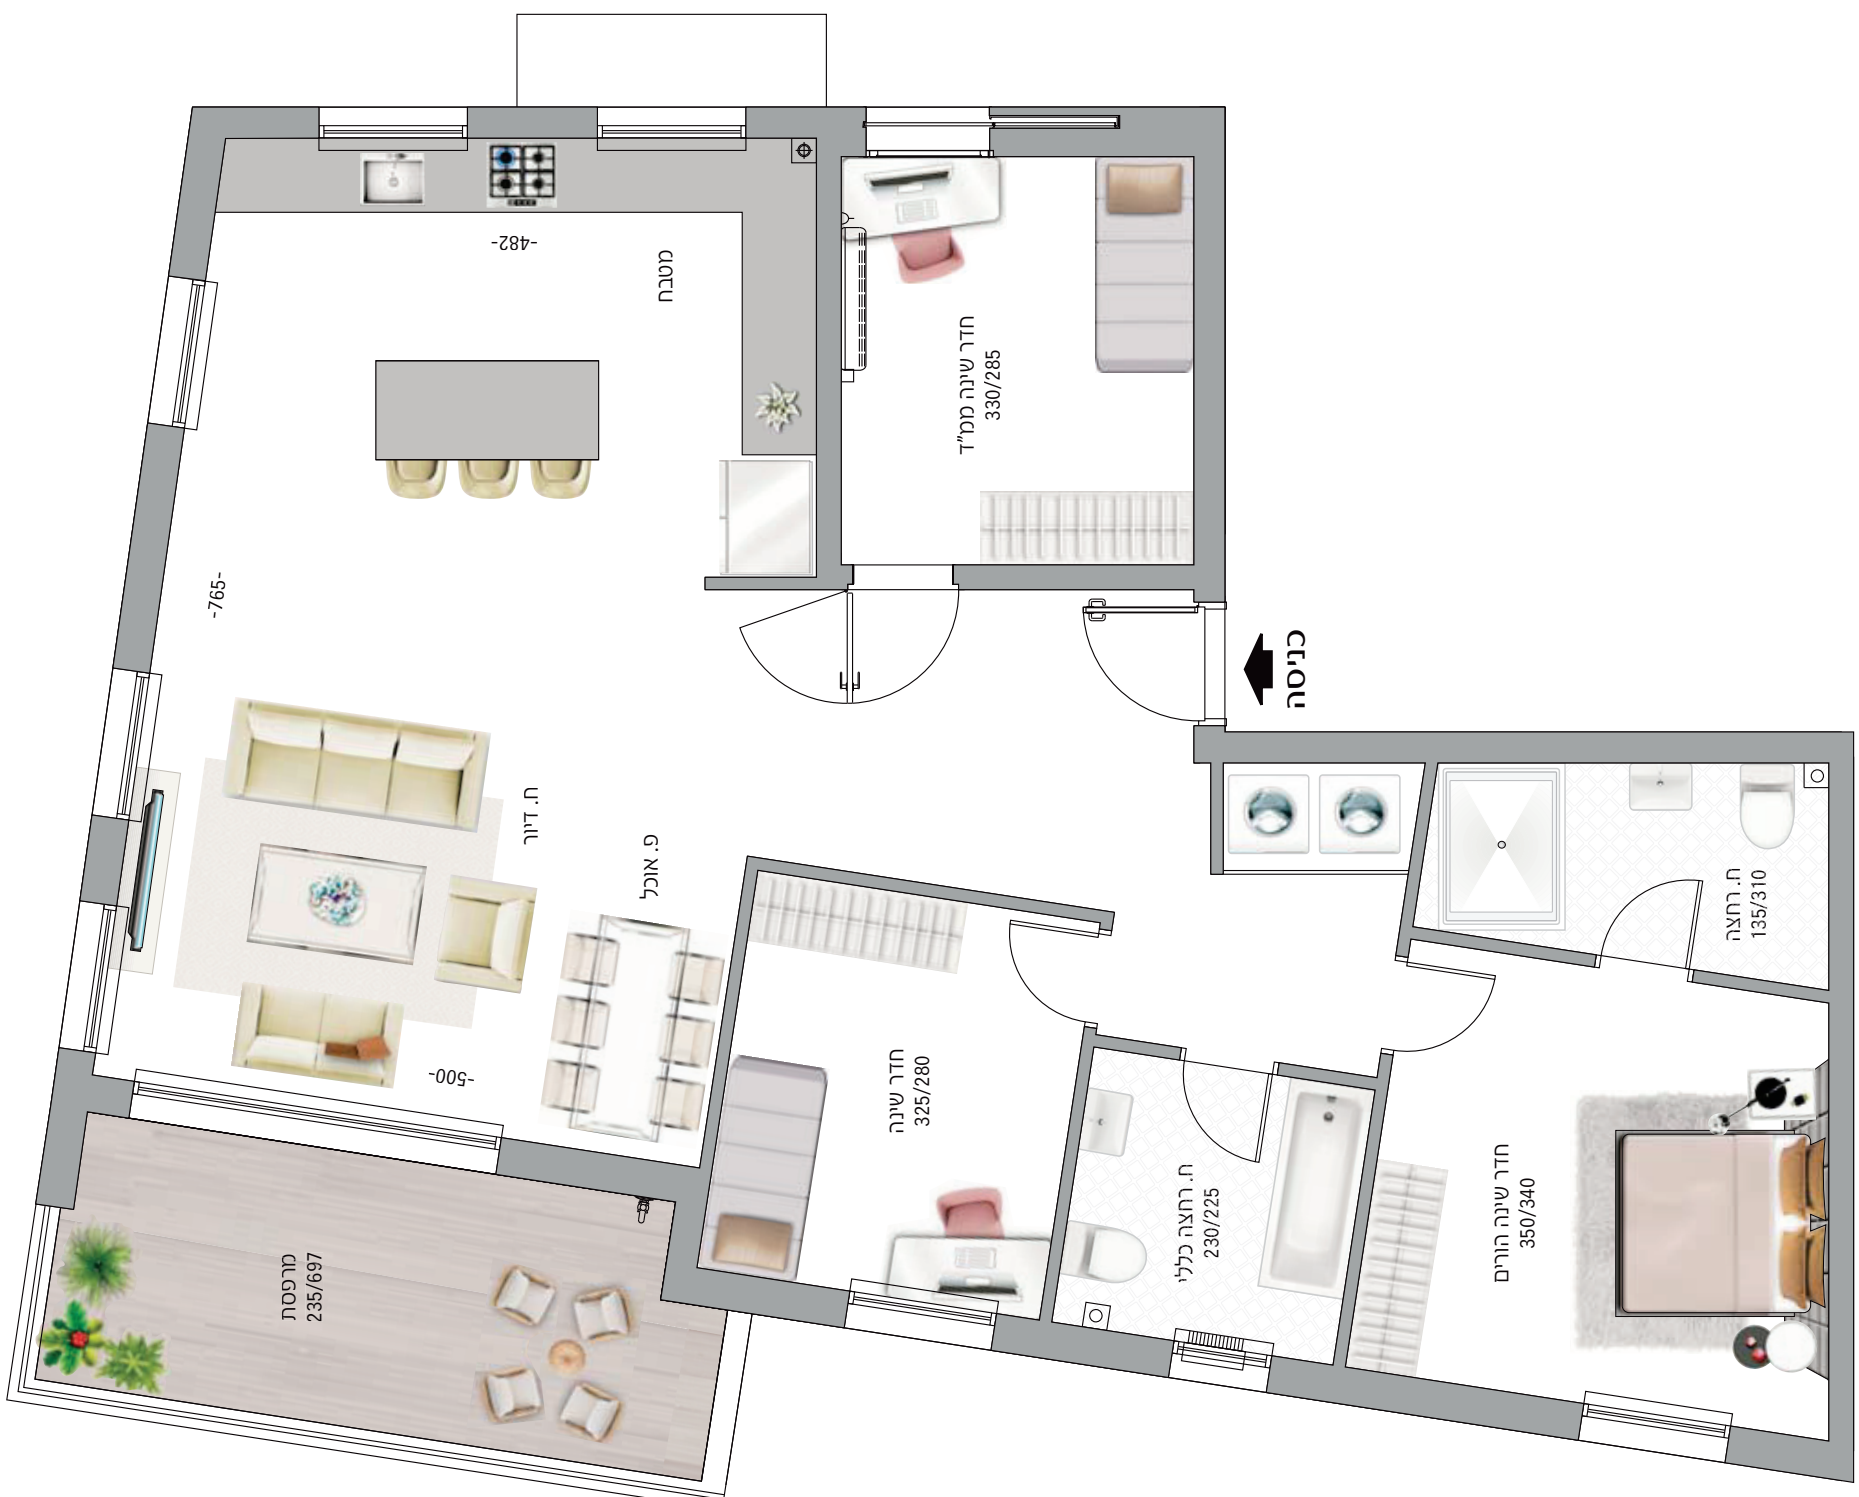
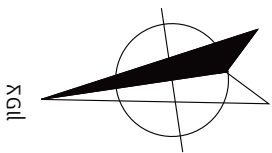
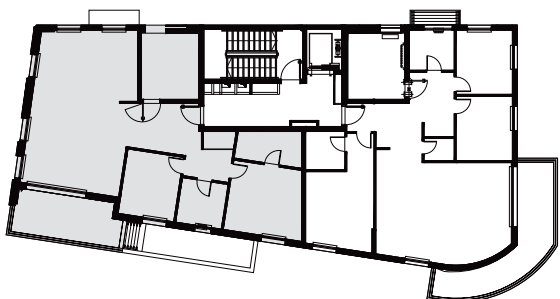


שטח מרפסת: 13 מ"ר
שטח דירה: 100 מ"ר
דירה מס' 8 | קומה 3
דירת 4 חדרים
כנרת 16 | ראשון לציון

[illegible]