

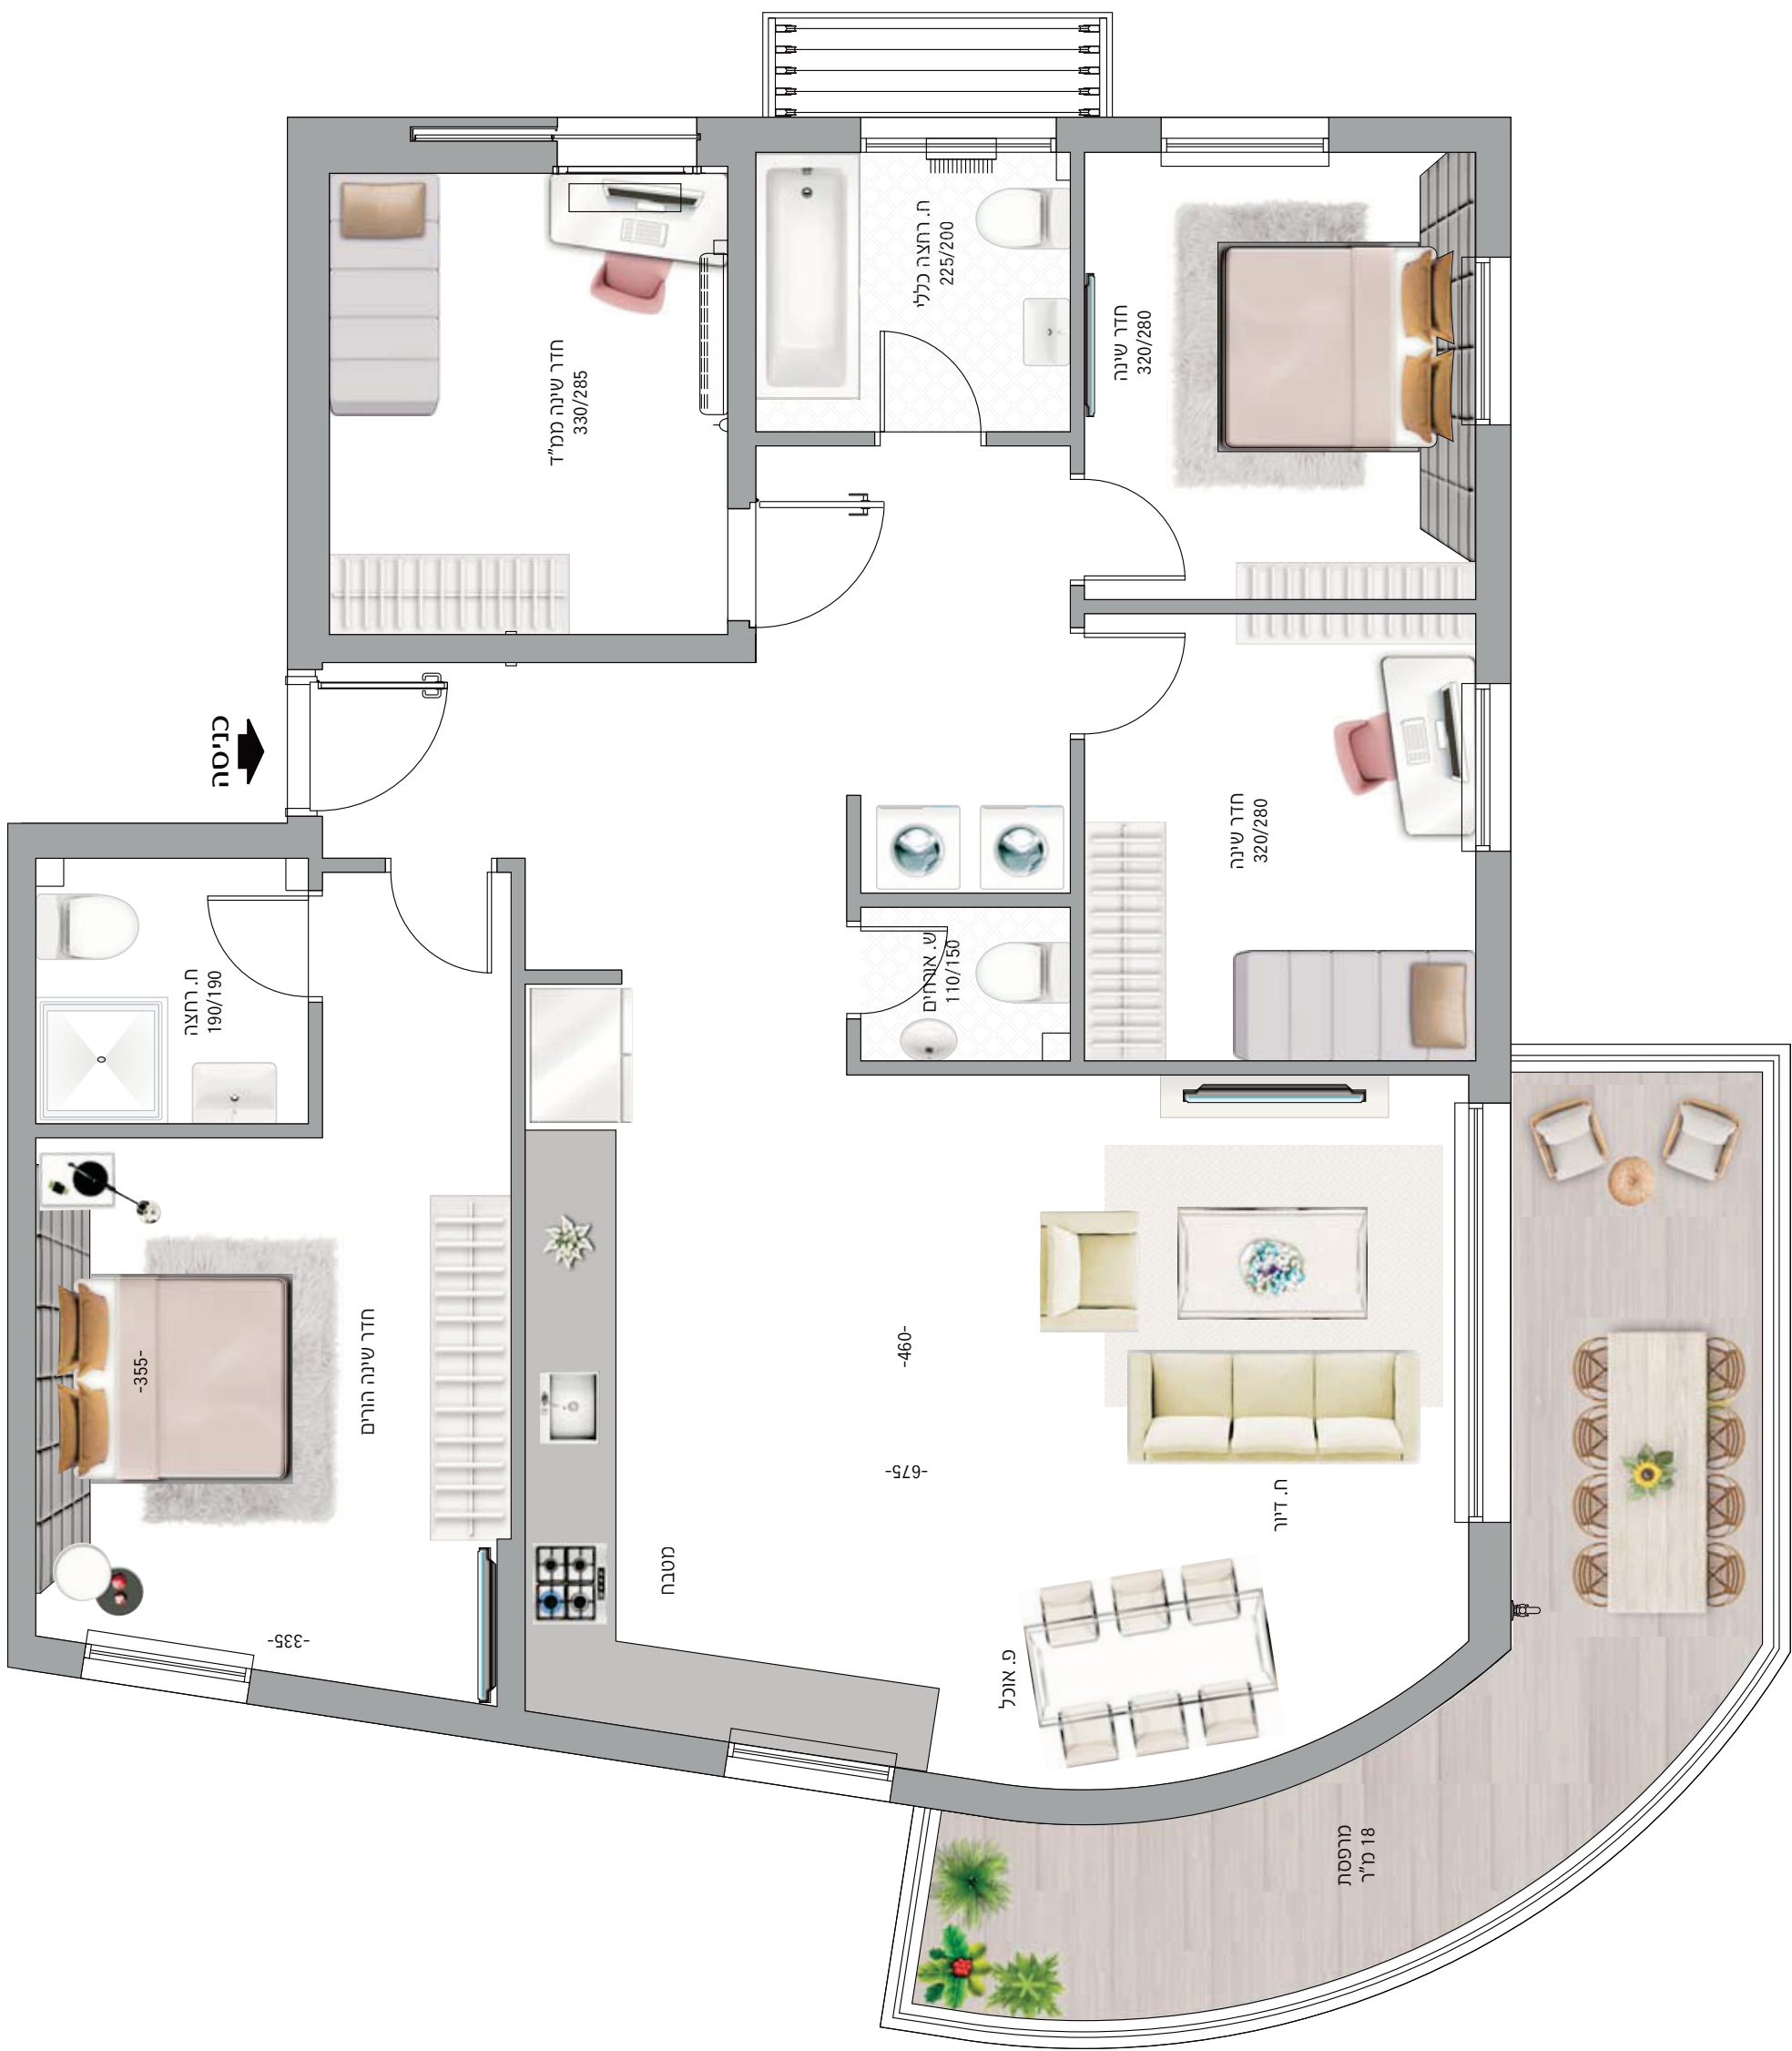
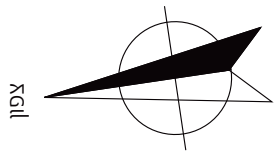
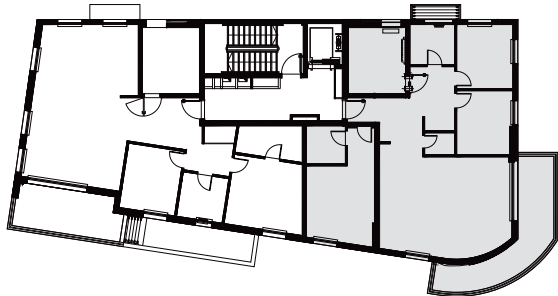
כנרת 16 | ראשון לציון

דירת 5 חדרים

דירות מים, 7.9 | קומות 3-4

שטח דירה: 15 מ"ר

שטח מרפסות: 81 מ"ר

[illegible]

110